


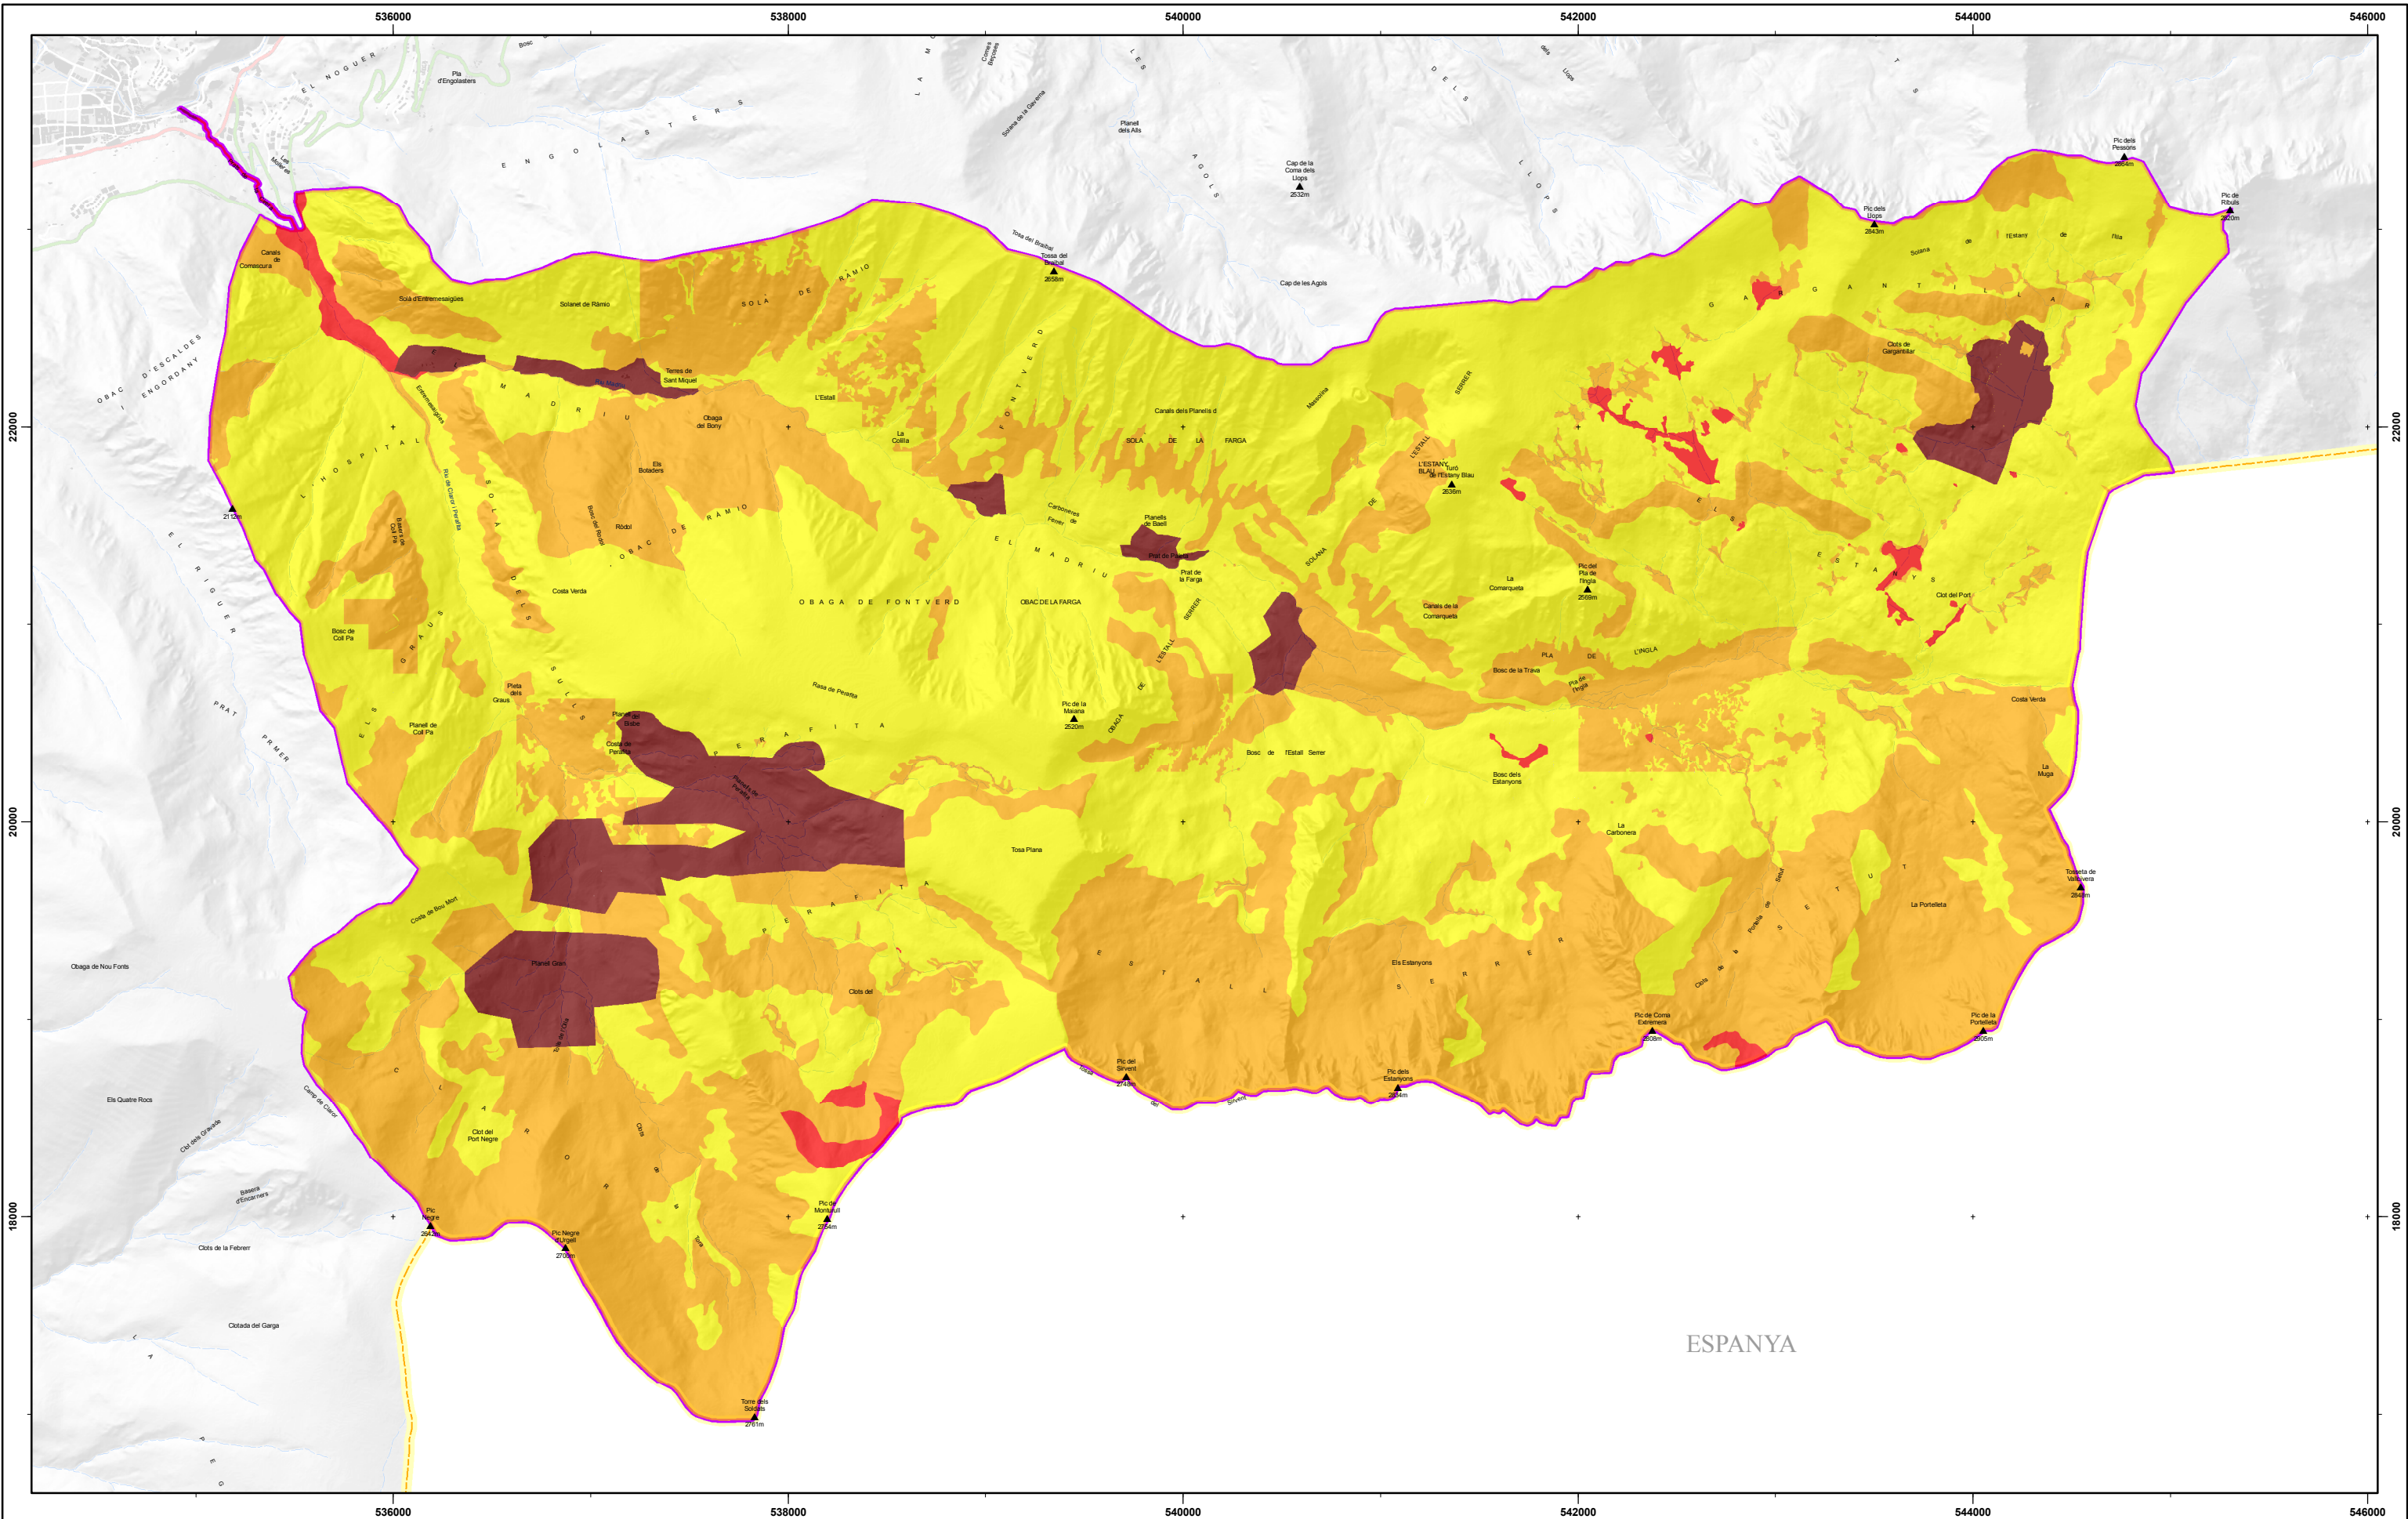

Pla de Gestió de la Vall del Madriu-Perafita-Claror		Perímetre de la Vall del Madriu-Perafita-Claror Zona d'ús moderat (ZUM) Zona d'ús restringit (ZUR) Zona de reserva ecològica (ZRE) Zona d'ús especial (ZUE)
---	--	--